


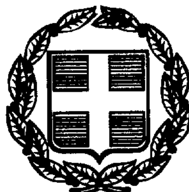

ΕΦΗΜΕΡΙΣ ΤΗΣ ΚΥΒΕΡΝΗΣΕΩΣ

ΤΗΣ ΕΛΛΗΝΙΚΗΣ ΔΗΜΟΚΡΑΤΙΑΣ

ΤΕΥΧΟΣ ΤΕΤΑΡΤΟ

Αρ. Φύλλου 240

14 Απριλίου 1999

ΠΕΡΙΕΧΟΜΕΝΑ

ΑΝΑΔΑΣΩΣΕΙΣ

ΑΠΟΦΑΣΕΙΣ

Αριθ. 3708 (1)

Κήρυξη αναδασωτέας έκτασης εμβαδού 467,7 τ.μ. στη θέση «Μπερτιών Οικ. Κουτσοποδίου» περιφέρειας Δήμου Κουτσοποδίου Ν. Αρκαδίας.

Ο ΓΕΝΙΚΟΣ ΓΡΑΜΜΑΤΕΑΣ
ΠΕΡΙΦΕΡΕΙΑΣ ΠΕΛΟΠΟΝΝΗΣΟΥ

Έχοντας υπόψη:

1. Τις διατάξεις του Ν. 3200/55 «περί διοικητικής αποκέντρωσης, όπως τροποποιήθηκε και συμπληρώθηκε μεταγενέστερα με το Ν.Δ. 532/70.
2. Τις διατάξεις του άρθρου 117 παρ. 3 του Συντάγματος.
3. Το Π.Δ. υπ' αριθ. 51/87 (ΦΕΚ 26/τ.Α'/6.3.87) «Καθορισμός της χώρας για σχεδιασμό, προγραμματισμό και συντονισμό της Περιφερειακής Ανάπτυξης».
4. Τις διατάξεις του Ν. 998/79 «περί προστασίας των δασών κ.λπ.»:
α) Του άρθρου 41 παρ. 1.
β) Του άρθρου 38 παρ. 1.
5. Τις διαταγές του Υπουργείου Γεωργίας:
α) 160417/1180/8.7.80 και 182447/3049/24.9.80.
6. Το Ν. 2503/1997 (ΦΕΚ 107/τ.Α'/30.5.97 «Διοίκηση, Οργάνωση, Στελέχωση της Περιφέρειας, Ρύθμιση Θεμάτων για την Τοπική Αυτοδιοίκηση και άλλες διατάξεις».
7. Την αριθ. 5872/29.8.97 απόφαση Γ.Γ.Π. Πελοποννήσου «για τοποθέτηση Προϊσταμένων Δ/νσεων Υπηρεσιών Περιφέρειας Πελοποννήσου και εξουσιοδότηση υπογραφής».
8. Την ταυτάριθμη πρόταση της Δ/νσης Δασών Αργολίδας με την οποία προτείνεται η κήρυξη της έκτασης που αναφέρεται στο θέμα ως αναδασωτέας, αποφασίζουμε:

Κηρύσσουμε αναδασωτέα με σκοπό την επαναδημιουργία της δασικής βλάστησης με φυσική αναγέννηση που καταστράφηκε από εκχέρσωση τη 20.9.97 από τον Βασ. Κ. Τάσενα και με τον Προωθητήρα του Αντωνίου Γ. Πανταζή τη δημόσια δασική έκταση εμβαδού 467,7 τ.μ. που βρίσκεται στη θέση «Μπερτιώνα οικ. Κουτσοποδίου» του Δήμου Κουτσοποδίου και προσδιορίζεται από τα στοιχεία Περιμέτρου Α, Β, Γ, Δ, Ε, Α στο από 12.2.98 επισυναπτόμενο τοπογραφικό διάγραμμα κλίμακας 1:300 που συνέταξε ο δασοπόνος Ιωάννης Τουρής και σε απόσπασμα χάρτη κλίμακας 1:50.000 και έχει όρια:

Ανατολικά: Με καταληφθείσα και εκχερσωθείσα Δημόσια Δασική έκταση.

Δυτικά: Με δημόσια δασική έκταση και ελαιοαγρόκτημα.

Βόρεια: Με ελαιοαγρόκτημα.

Νότια: Με δημόσια δασική έκταση.

Η απόφαση αυτή να δημοσιευθεί στην Εφημερίδα της Κυβερνήσεως.

Τρίπολη, 9 Μαρτίου 1999

Ο Γενικός Γραμματέας Περιφέρειας
ΑΝΤΩΝΙΟΣ ΜΑΤΣΙΓΚΟΣ

ΤΟΠΟΓΡΑΦΙΚΟ ΔΙΑΓΡΑΜΜΑ

Που απεικονίζει την Καταληφθείσα κ' Εκχερσωθείσα Δημόσια Δασική Έκταση, στη θέση ΜΠΕΡΤΙΣΝΑ, περιφέρειας Κοινότητας ΚΟΥΤΣΟΠΟΔΙΟΥ.

Εμβαδόν: Α, Β, Γ, Δ, Ε, Α. = 467,70m²

ΚΛΙΜΑΚΑ 1:300

Ανάρτηση σύμφωνα 3708 πε/9-3-99 απόφαση ... αναδάσωσης

Ελαιοαγρόκτημα

Ελαιοαγρόκτημα

Δημόσια Δασική Έκταση

Α, Β, Γ, Δ, Ε

-38,50m-

Ελιά

10,70m 336g

-7,00-

-15,50-

-17,00-

-23,20-

Καταληφθείσα κ' Εκχερσωθείσα Δημ. Δασ. Έκταση

Β

Δημόσια Δασική Έκταση

Κουτσοπόδι

ΕΘ-ΘΗ
Τρίπολη 9-3-1999
Ο ΓΕΝ. ΓΡΑΜ. ΠΕΡΙΦ. ΠΕΛΟΠΟΝΝΗΣΟΥ
Αντώνιος Ματσίγκος

ΕΘ-ΘΗ
Αθήνα 9-3-1999
Ο Δ/ντής Δασών Αργολίδας

ΕΛΛΗΝΙΚΗ ΔΗΜΟΚΡΑΤΙΑ ΠΕΡΙΦΕΡΕΙΑ ΠΕΛΟΠΟΝΝΗΣΟΥ

ΕΥΣΤΡΑΤΙΟΣ ΖΩΝΤΟΣ
Δασολόγος

ΕΘΝΙΚΟ ΤΥΠΟΓΡΑΦΕΙΟ
Για τεχνικούς λόγους στο σχεδιάγραμμα έγινε σμίκρυνση κατά ποσοστό 78 %

Άργος 12 - 2 - 1998
Ο Συντάκτης

ΙΩΑΝΝΗΣ ΓΟΥΤΗΣ
ΔΑΣΟΛΟΓΟΣ

Αριθ. 180 (2)

Κήρυξη αναδασωτέας έκτασης 14.299,6 στρεμμ. επί περιμέτρου 28.425,2 στρεμμάτων στη θέση «Βρωμοπήγαδα» της κοινότητας Σκουταρίου Νομού Λακωνίας.

Ο ΓΕΝΙΚΟΣ ΓΡΑΜΜΑΤΕΑΣ
ΠΕΡΙΦΕΡΕΙΑΣ ΠΕΛΟΠΟΝΝΗΣΟΥ

Έχοντας υπόψη:

1. Τις διατάξεις του άρθρου 117 παρ. 3 του Συντάγματος.

2. Τις διατάξεις του Ν. 998/79 «Περί προστασίας των δασών κ.λπ.» και ειδικότερα του άρθρου 41 παρ. 1 του άρθρ. 38 παρ. 1.

3. Τις διατάξεις του Ν. 2503/97 «Διοίκηση, οργάνωση, στελέχωση της Περιφέρειας, ρύθμιση θεμάτων για την τοπική αυτοδιοίκηση και άλλες διατάξεις».

4. Τις διαταγές του Υπουργείου Γεωργίας:

α) 160417/1180/8.7.80 και

β) 182447/3049/24.9.80.

5. Την απόφαση του Γεν. Γραμματέα Περιφέρειας Πελοποννήσου αριθ. 5872/29.8.97 «Τοποθέτηση Προϊσταμένων Δ/νσεων Υπηρεσιών Περιφέρειας Πελοποννήσου και εξουσιοδότηση υπογραφής».

6. Την απόφαση του Γενικού Γραμματέα Περιφέρειας Πελοποννήσου αριθ. 893/26.6.1996 «Κήρυξη αναδασωτέας έκτασης 8.938,4 στρεμμάτων».

7. Τις αναφορές του Δασαρχείου Γυθείου αριθ. 2043/24.12.1998 και 180/15.2.1999 με τις οποίες προτείνεται η κήρυξη ως αναδασωτέας της έκτασης που αναφέρεται στο θέμα, αποφασίζουμε:

α) Κηρύσσουμε αναδασωτέα με σκοπό την αποκατάσταση με φυσική αναγέννηση της προϋπάρχουσας δασικής βλάστησης η οποία εκαλύπτετο από πουρνάρι, βελανιδιά, ασπάλαθο σε ποσοστό 80% που καταστράφηκε στις 4.8.1998 από πυρκαγιά, τη δημόσια δασική έκταση εμβαδού 14.299,6 στρεμμ. όπως αυτή ορίζεται και υπολογίστηκε γραφικώς επί χάρτου (Φ.Χ. «Σκουτάρι Μ7-33 και Φ.Χ. Αρεόπολη Μ7-32 Υ.Γ.») και βρίσκεται στη θέση «Βρωμοπήγαδα» της κοινότητας Σκουταρίου Ν. Λακωνίας και περικλείεται στη συνολικά καείσα έκταση των 28.425,2 στρεμμάτων, εξαιρουμένων έτσι όλων των εντός των ορίων της έκτασης των 28.425,2 στρεμμάτων ευρισκομένων αγροκτημάτων ή οικισμών και οπωσδήποτε μη εχόντων του χαρακτήρα δάσους ή δασικής έκτασης προ της πυρκαγιάς και η οποία (έκταση των 28.425,2 στρεμμάτων) προσδιορίζεται από την οριογραμμή:

Αρχίζει από τη θέση «Αγκώνας» κοιν. Σκουταρίου (σημείο Δ΄) και ειδικότερα από το σημείο του αιγιαλού που βρίσκεται 1.000 μέτρα από την παλαιά οικία Κατσικάρου Κυριάκου προς Κότρωνα και ακολουθώντας την ακτή κατά μήκος του όρμου Σκουταρίου φθάνει μέχρι την οικία Κατσικάρου Κυριάκου. Από εκεί με κατεύθυνση ΒΔ για 1.500 μέτρα περίπου μέχρι να συναντήσει την εκκλησία Προφήτη Ηλία Σκουταρίου. Στη συνέχεια με κατεύθυνση ΒΑ για 1.000 μέτρα περίπου μέχρι να συναντήσει το δρόμο διασταύρωση Παρασυρού - Σκουτάρι και συγκεκριμένα 200 μέτρα περίπου πριν τη διασταύρωση του χωριού Σκουταρίου οπότε ακολουθεί τον δρόμο αυτό με κατεύθυνση προς Καλύβια (σημείο Ε΄) για 1.600 μέτρα περίπου. Από εκεί με κατεύθυνση Βόρεια για 1.400 μέτρα περίπου ακολουθεί τους πρόποδες του λόφου Αγριλωτή μέχρι να συναντήσει τον κάμπο της Δίχοβας (σημείο Ζ΄). Στη συνέχεια με κατεύθυνση ΒΔ για 1.000 μέτρα περίπου μέχρι να συναντήσει τη διασταύρωση του δρόμου Σκουταρίου - Δίχοβας (σημείο Η΄) οπότε με κατεύθυνση ΝΔ για 4.000 μέτρα περίπου περνώντας από το ύψωμα Κοτρώνα μέχρι να συναντήσει τα πρώτα σπίτια του χωριού Δροσοπηγής (σημείο Α΄). Συνεχίζει με την ίδια κατεύθυνση για 3.000 μέτρα περίπου μέχρι την κορυφή του βουνού Κοντοναράς. Από εκεί με κατεύθυνση ΝΔ για 2.500 μέτρα περίπου μέχρι του τριγωνομετρικού σημείου με υψόμετρο 696 πάνω από το χωριό Πύρριχος.

Συνεχίζει με κατεύθυνση ΒΑ περνώντας μέσα από το χωριό Πύρριχος για 2.000 μέτρα περίπου. Από εκεί με κατεύθυνση ΝΔ για 4.000 μέτρα περίπου μέχρι να συναντήσει τα πρώτα σπίτια του οικισμού Δρυαλιά οπότε με κατεύθυνση ΝΔ για 6.00 μέτρα περίπου πάνω στην πλαγιά του βουνού Προφήτης Ηλίας Πύργου Διρού και μέχρι την εκκλησία του Αγ. Νικήτα. Από εκεί με κατεύθυνση ΒΔ για 2.500 μέτρα περίπου επί της πλαγιάς του πιο πάνω βουνού οπότε με κατεύθυνση ΒΑ για 9.000 μέτρα περίπου και μέχρι να συναντήσει το ρέμα Σγούρνες. Από εκεί με κατεύθυνση ΒΔ για 3.000 μέτρα περίπου περνώνας από το ύψωμα Καστράκι και τον δρόμο Χιμάρας - Πυρρίχου στη συνέχεια με κατεύθυνση ΒΑ για 1.000 μέτρα περίπου επί της πλαγιάς του βουνού Αραβίκια. Από εκεί με κατεύθυνση ΝΑ για 5.000 μέτρα περίπου περνώντας από τα πρώτα σπίτια του χωριού Χιμάρα και του χωριού Σκαλτσοτιάνικα. Στην συνέχεια με κατεύθυνση ΒΔ για 3.500 μέτρα περίπου επί της πλαγιάς του βουνού Αραβίκιας οπότε κατευθύνεται Α για 2.500 μέτρα περίπου (σημεία Α΄) επί της παραπάνω πλαγιάς. Από εκεί με κατεύθυνση ΝΔ για 3.000 μέτρα περίπου (σημείο Γ΄) μέχρι να συναντήσει το σημείο που ξεκινήσαμε όπως φαίνεται στο συνημμένο διάγραμμα (απόσπασμα χάρτου κλιμ. 1:20.000 ΓΥΣ 1965) και αποτελεί αναπόσπαστο μέρος της απόφασης αυτής.

β) Η απόφαση του Γεν. Γραμματέα Περ/ρειας Πελ/νήσου αριθ. 893/26.6.1996 καταργείται από της ισχύος της παρούσης.

γ) Από τις διατάξεις της απόφασης αυτής δεν προκαλείται δαπάνη σε βάρος του Κρατικού Προϋπολογισμού.

δ) Η απόφαση αυτή να δημοσιευθεί στην Εφημερίδα της Κυβερνήσεως σύμφωνα με το Ν. 998/79.

Σπάρτη, 10 Μαρτίου 1999

Με εντολή Γενικού Γραμματέα Περιφέρειας
Ο Διευθυντής Δασών
ΓΡΗΓΟΡΙΟΣ ΠΑΠΑΪΩΑΝΝΟΥ


ΥΠΟΜΝΗΜΑ
Ο ΣΥΝΤΑΚΤΗΣ
Γυθειο 22 Δεκεμβριου 1998
Κλιμακα 1:20000

ΑΠΑΛΛΟΤΡΙΩΣΕΙΣ

ΑΠΟΦΑΣΕΙΣ

Αριθ. 1025082/2180/0010 (3)

Αναγκαστική απαλλοτρίωση ακινήτων για τη διαπλάτυνση της εθνικής οδού Βυτίνας - Αρχαίας Ολυμπίας, Τμήμα από διασταύρωση Ράχες προς Άγιο Αθανάσιο, στο Νομό Αρκαδίας.

ΟΙ ΥΠΟΥΡΓΟΙ
ΟΙΚΟΝΟΜΙΚΩΝ ΚΑΙ ΠΕΡΙΒΑΛΛΟΝΤΟΣ, ΧΩΡΟΤΑΞΙΑΣ ΚΑΙ ΔΗΜΟΣΙΩΝ ΕΡΓΩΝ

Έχοντας υπόψη:

1. Τις διατάξεις του Ν.Δ. 797/1971 «περί αναγκαστικών απαλλοτριώσεων» σε συνδυασμό με τις διατάξεις του Β.Δ/τος 139/1971 «περί της αρμοδιότητος των νομαρχών προς κήρυξιν αναγκαστικών τινων απαλλοτριώσεων», όπως ισχύουν.

2. Τις διατάξεις του άρθρου 23 του από 25 Νοεμβρίου 1929 διατάγματος «περί κωδικοποιήσεως των περί κατασκευής και συντηρήσεως οδών κειμένων διατάξεων».

3. Τις διατάξεις του άρθρου 1 του Ν. 653/1971 «περί υποχρεώσεως των παροδίων ιδιοκτητών δια την διάνοιξη Εθνικών οδών κ.λπ.», όπως συμπληρώθηκαν με τις παρ. 9 και 10 του άρθρου 62 του Ν. 947/1979 και την παρ. 4 του άρθρου 9 του Ν. 960/1979, για την εκτέλεση των οποίων εκδόθηκε το Π.Δ. 929/1979.

4. Τη Δ12/Ο/31625/2.4.1997 απόφαση του Υπουργού Περιβάλλοντος, Χωροταξίας και Δημοσίων Έργων «περί εφαρμογής άρθρου 1 του Ν. 653/1977» «περί υποχρεώσεως των παροδίων ιδιοκτητών για τη διάνοιξη εθνικών οδών».

5. Την 1107147/1239/0006Α/4.10.1996 (ΦΕΚ 922/τ.Β'/7.10.1996) κοινή απόφαση του Πρωθυπουργού και του Υπουργού Οικονομικών, σχετικά με ανάθεση αρμοδιοτήτων στους Υφυπουργούς Οικονομικών, αποφασίζουμε:

Κηρύσσουμε την αναγκαστική απαλλοτρίωση, για λόγους δημόσιας ωφέλειας και ειδικότερα για τη διαπλάτυνση της εθνικής οδού Βυτίνας - Αρχαίας Ολυμπίας, Τμήμα από διασταύρωση Ράχες προς Άγιο Αθανάσιο, στο Νομό Αρκαδίας, έκτασης συνολικού εμβαδού 27.507,28μ² που βρίσκεται στο Νομό Αρκαδίας και εικονίζεται με κλίμακα 1:500 στα με αριθμούς σχεδίων Κ1, Κ2, Κ3, Κ4 και Κ5 κτηματολικά διαγράμματα και στους αντίστοιχους με αριθμούς σχεδίων Π1, Π2 ..... έως και Π10 κτηματολογικούς πίνακες της Περιφέρειας Πελοποννήσου /2η ΔΕΚΕ τ. 9ης ΠΥΔΕ, τα οποία έχει συντάξει ο Αγρ. Τοπογράφος Μηχανικός Λυμπεράκης Ιωάννης και έχει θεωρήσει ο Διευθυντής της Διεύθυνσης Απαλλοτριώσεων και Τοπογραφήσεων (Δ12) του Υπουργείου Περιβάλλοντος, Χωροταξίας και Δημοσίων Έργων, Κ. Δεσύπρης, στις 25.9.1998.

Στην έκταση που απαλλοτριώνεται προβάλλουν δικαιώματα κυριότητας οι:

1. Τόγκας Γεώργιος,
2. Ζαφειρόπουλος Φώτιος,
3. Μουργελάς Χαράλαμπος κ.λπ.

Η απαλλοτρίωση κηρύσσεται υπέρ του Δημοσίου και με δαπάνη:

α) Του Δημοσίου που θα αντιμετωπισθεί με δαπάνες του προγράμματος Δημοσίων Επενδύσεων για έργα αρμοδιότητας Γενικής Γραμματείας Δημοσίων Έργων (αριθμός έργου 9570538) και

β) Των παρόδιων ιδιοκτητών που ωφελούνται με τις προϋποθέσεις του Νόμου.

Η απόφαση αυτή να δημοσιευθεί στην Εφημερίδα της Κυβερνήσεως.

Αθήνα, 19 Μαρτίου 1999

ΟΙ ΥΠΟΥΡΓΟΙ

ΥΦΥΠΟΥΡΓΟΣ ΟΙΚΟΝΟΜΙΚΩΝ	ΠΕΡΙΒΑΛΛΟΝΤΟΣ, ΧΩΡΟΤΑΞΙΑΣ ΚΑΙ ΔΗΜΟΣΙΩΝ ΕΡΓΩΝ
Γ. ΔΡΥΣ	**ΚΩΝ. ΛΑΛΙΩΤΗΣ**

Αριθ. 1025081/2179/0010 (4)

Συμπληρωματική αναγκαστική απαλλοτρίωση ακινήτων για την κατασκευή τμήματος Κ4-Κ5 της ευρείας παράκαμψης Πατρών, στο Νομό Αχαΐας.

ΟΙ ΥΠΟΥΡΓΟΙ
ΟΙΚΟΝΟΜΙΚΩΝ ΚΑΙ ΠΕΡΙΒΑΛΛΟΝΤΟΣ, ΧΩΡΟΤΑΞΙΑΣ ΚΑΙ ΔΗΜΟΣΙΩΝ ΕΡΓΩΝ

Έχοντας υπόψη:

1. Τις διατάξεις του Ν.Δ. 797/1971 «περί αναγκαστικών απαλλοτριώσεων» σε συνδυασμό με τις διατάξεις του Β.Δ/τος 139/1971 «περί της αρμοδιότητος των νομαρχών προς κήρυξιν αναγκαστικών τινων απαλλοτριώσεων», όπως ισχύουν.

2. Τις διατάξεις του άρθρου 23 του από 25 Νοεμβρίου 1929 διατάγματος «περί κωδικοποιήσεως των περί κατασκευής και συντηρήσεως οδών κειμένων διατάξεων».

3. Τις διατάξεις του άρθρου 1 του Ν. 653/1977 «περί υποχρεώσεως των παροδίων ιδιοκτητών δια τη διάνοιξη Εθνικών οδών κ.λπ.», όπως συμπληρώθηκαν με τις παρ. 9 και 10 του άρθρου 62 του Ν. 947/1979 και την παρ. 4 του άρθρου 9 του Ν. 960/1979, για την εκτέλεση των οποίων εκδόθηκε το Π.Δ. 929/1979 καθώς και τις διατάξεις της παρ. 14 του άρθρου 4 του κεφ. Β' του Ν. 2052/1992.

4. Τις διατάξεις του άρθρου 34 του Ν. 2040/1992.

5. Την 1107147/1239/0006Α/4.10.1996 (ΦΕΚ 922/τ.Β'/7.10.1996) κοινή απόφαση του Πρωθυπουργού και του Υπουργού Οικονομικών, σχετικά με ανάθεση αρμοδιοτήτων στους Υφυπουργούς Οικονομικών, αποφασίζουμε:

Κηρύσσουμε την συμπληρωματική αναγκαστική απαλλοτρίωση, για λόγους δημόσιας ωφέλειας και ειδικότερα για την κατασκευή τμήματος Κ4-Κ5 της ευρείας παράκαμψης Πατρών έκτασης συνολικού εμβαδού 904 μ² που βρίσκεται στο Νομό Αχαΐας και εικονίζεται με κλίμακα 1:500 στο από 13.3.98 κτηματολογικό διάγραμμα και στον αντίστοιχο κτηματολογικό πίνακα της ΕΥΔΕ/ΠΑΘΕ της Γ.Γ.Δ.Ε. του ΥΠΕΧΩΔΕ, τα οποία έχει συντάξει ο Βασίλειος Μαρίνης και έχει θεωρήσει ο Διευθυντής της Δ/νσης Απαλλοτριώσεων και Τοπογραφήσεων (Δ12) του ΥΠΕΧΩΔΕ Κων. Δεσύπρης, στις 11.7.98.

Στην έκταση που απαλλοτριώνεται προβάλλει δικαιώματα κυριότητας ο Τζουραμάνης Κων/νος.

Η απαλλοτρίωση κηρύσσεται υπέρ του Δημοσίου που θα αντιμετωπισθεί με δαπάνες του προγράμματος Δημοσίων Επενδύσεων για έργα οδοποιίας αρμοδιότητας Γενικής Γραμματείας Δημοσίων Έργων (αριθμός έργου 9771503), χαρακτηρίζεται δε ως κατεπείγουσα.

Η απόφαση αυτή να δημοσιευθεί στην Εφημερίδα της Κυβερνήσεως.

Αθήνα, 19 Μαρτίου 1999

ΟΙ ΥΠΟΥΡΓΟΙ

ΥΦΥΠΟΥΡΓΟΣ ΟΙΚΟΝΟΜΙΚΩΝ	ΠΕΡΙΒΑΛΛΟΝΤΟΣ, ΧΩΡΟΤΑΞΙΑΣ ΚΑΙ ΔΗΜΟΣΙΩΝ ΕΡΓΩΝ
Γ. ΔΡΥΣ	**ΚΩΝ. ΛΑΛΙΩΤΗΣ**

Αριθ. 1015683/1417/0010 (5)

Αναγκαστική απαλλοτρίωση ακινήτων για την κατασκευή της Εγνατίας Οδού, τμήμα Νυμφόπετρα - Ρεντίνα χ.θ. 0+000 έως χ.θ. 1+355, στο Νομό Θεσσαλονίκης.

ΟΙ ΥΠΟΥΡΓΟΙ
ΟΙΚΟΝΟΜΙΚΩΝ ΚΑΙ ΠΕΡΙΒΑΛΛΟΝΤΟΣ,
ΧΩΡΟΤΑΞΙΑΣ ΚΑΙ ΔΗΜΟΣΙΩΝ ΕΡΓΩΝ

Έχοντας υπόψη:

1. Τις διατάξεις του Ν.Δ. 797/1971 «περί αναγκαστικών απαλλοτριώσεων» σε συνδυασμό με τις διατάξεις του Β.Δ/τος 139/1971 «περί της αρμοδιότητος των νομαρχών προς κήρυξιν αναγκαστικών τινων απαλλοτριώσεων», όπως ισχύουν.

2. Τις διατάξεις του άρθρου 23 του από 25 Νοεμβρίου 1929 διατάγματος «περί κωδικοποιήσεως των περί κατασκευής και συντηρήσεως οδών κειμένων διατάξεων».

3. Τις διατάξεις του άρθρου 1 του Ν. 653/1977 «περί υποχρεώσεως των παροδίων ιδιοκτητών δια την διάνοιξη Εθνικών οδών κ.λπ.», όπως συμπληρώθηκαν με τις παρ. 9 και 10 του άρθρου 62 του Ν. 947/1979 και την παρ. 4 του άρθρου 9 του Ν. 960/1979, για την εκτέλεση των οποίων εκδόθηκε το Π.Δ. 929/1979, καθώς και τις διατάξεις της παρ. 14 του άρθρου 4 του κεφ. Β΄ του Ν. 2052/1992.

4. Τις διατάξεις του άρθρου 34 του Ν. 2040/1992.

5. Την Α.Π. 47728/30.8.97 κοινή απόφαση των Υπουργών Περιβάλλοντος, Χωροταξίας και Δημοσίων Έργων, Γεωργίας, και Πολιτισμού, σχετικά με την έγκριση των περιβαλλοντικών όρων.

6. Την 1107147/1239/0006Α/4.10.1996 (ΦΕΚ 922/τ.Β΄/7.10.1996) κοινή απόφαση του Πρωθυπουργού και του Υπουργού Οικονομικών, σχετικά με ανάθεση αρμοδιοτήτων στους Υφυπουργούς Οικονομικών, αποφασίζουμε:

Κηρύσσουμε την αναγκαστική απαλλοτρίωση, για λόγους δημόσιας ωφέλειας και ειδικότερα για τη κατασκευή της Εγνατίας Οδού, τμήμα Νυμφόπετρα - Ρεντίνα, χ.θ. 0+000 έως χ.θ. 1+355 έκτασης συνολικού εμβαδού 117.262,36 μ² που βρίσκεται στο Νομό Θεσσαλονίκης και εικονίζεται με κλίμακα 1:500 στα από Απριλίου 1998 (φύλλα 6) κτηματολογικά διαγράμματα τα οποία έχει συντάξει ο Δ. Ντουσόπουλος, και στον από Μαρτίου 1998 κτηματολογικό πίνακα τον οποίο έχει συντάξει ο Μ. Κοκκινάκης, και τα οποία έχει θεωρήσει ο Διευθυντής της Δ/νσης Δ12 του Υ.ΠΕ.ΧΩ.Δ.Ε. Κ. Δεσύπρης, στις 1.6.1998.

Στην έκταση που απαλλοτριώνεται προβάλλουν δικαιώματα κυριότητας οι:

1. Κωνσταντίνος Ευστάθιος,

2. Μοτσάνος Νικόλαος,

3. Αρμένης Κοσμάς κ.λπ.

Στην έκταση που απαλλοτριώνεται δεν περιλαμβάνονται οι εκτάσεις εκείνες οι οποίες στα κτηματολογικά στοιχεία φέρονται ότι ανήκουν στο Δημόσιο.

Η απαλλοτρίωση κηρύσσεται υπέρ του Δημοσίου και με δαπάνη:

α) Του Δημοσίου που θα αντιμετωπισθεί με δαπάνες του προγράμματος Δημοσίων Επενδύσεων για έργα οδοποιίας αρμοδιότητας Γενικής Γραμματείας Δημοσίων Έργων (αριθμός έργου 9171546) και

β) Των παρόδιων ιδιοκτητών που ωφελούνται με τις προϋποθέσεις του Νόμου, χαρακτηρίζεται δε ως κατεπείγουσα.

Η απόφαση αυτή να δημοσιευθεί στην Εφημερίδα της Κυβερνήσεως.

Αθήνα, 15 Μαρτίου 1999

ΟΙ ΥΠΟΥΡΓΟΙ

ΥΦΥΠΟΥΡΓΟΣ ΟΙΚΟΝΟΜΙΚΩΝ	ΠΕΡΙΒΑΛΛΟΝΤΟΣ, ΧΩΡΟΤΑΞΙΑΣ ΚΑΙ ΔΗΜΟΣΙΩΝ ΕΡΓΩΝ
Γ. ΔΡΥΣ	ΚΩΝ. ΛΑΛΙΩΤΗΣ

ΠΟΛΕΟΔΟΜΙΑ

ΑΠΟΦΑΣΕΙΣ

Αριθ. 267/687 (6)

Έγκριση τροποποίησης σχ. πόλης περιοχής επέκτασης Καμινίων του Δήμου Ηρακλείου στα τετράγωνα ΚΧΓ 1394 και ΚΧΓ 1396.

Ο ΓΕΝΙΚΟΣ ΓΡΑΜΜΑΤΕΑΣ
ΠΕΡΙΦΕΡΕΙΑΣ ΚΡΗΤΗΣ

Έχοντας υπόψη:

1. Τις διατάξεις του από 17.7.23 Ν.Δ. και ιδιαίτερα τα άρθρα 3 και 7 αυτού.

2. Το Ν. 1337/83 (ΦΕΚ 33/τ.Α΄) όπως τροποποιήθηκε και ισχύει σήμερα.

3. Τις διατάξεις του Ν. 2508/97 (ΦΕΚ 124/τ.Α΄) και ιδιαίτερα του άρθρου 25 παρ. 9α αυτού.

4. Το ισχύον ρυμοτομικό σχέδιο πόλης Ηρακλείου περιοχή «Καμινίων» Π.Δ. ΦΕΚ 1038/τ.Δ΄/16.10.87 που τροποποιήθηκε στο συγκεκριμένο σημείο με την από 12.5.93 απόφαση Δημάρχου (ΦΕΚ 592/τ.Δ΄/28.5.93).

5. Την 469/27.7.98 απόφαση του Δ.Σ. του Δήμου Ηρακλείου.

6. Την θετική γνωμοδότηση του ΣΧΟΠ Ν. Ηρακλείου όπως αυτή διατυπώθηκε στην 1η/21.1.99 συνεδρίασή του (θέμα 5ο).

7. Τη γνώμη της πλειοψηφίας του ΣΧΟΠ Περιφέρειας Κρήτης, όπως αυτή διατυπώθηκε στην 1η/10.2.99 Συνεδρίασή της (θέμα 12ο), επειδή

1. Η παρούσα τροποποίηση είναι απαραίτητη λόγω της ήδη κατασκευασμένης γέφυρας, που βέβαια δεν μπορούσε να κατασκευασθεί παρά σε πρόσφορο έδαφος από άποψη έδρασης κ.λπ., γεγονός το οποίο δεν είχε ληφθεί επαρκώς υπόψη κατά την κατάρτιση της επέκτασης του σχεδίου πόλης στα συγκεκριμένα οικοδομικά τετράγωνα.

2. Με την παρούσα τροποποίηση μειώνεται ο κοινόχρηστος χώρος προκειμένου να διευκολυνθεί η πράξη εφαρμογής ώστε να διανοιγεί άμεσα ο συγκεκριμένος δρόμος που αποτελεί σημαντική αρτηρία για την πόλη του Ηρακλείου.

3. Από την εφαρμογή της μελέτης του Οργανισμού Ανάπτυξης Ανατολικής Κρήτης (ΟΑΝΑΚ) αναφορικά με τη διαμόρφωση του ποταμού Γιόφυρου, θα προκύψουν επαρκείς χώροι πρασίνου για την αντικατάσταση του καταργούμενου.


4. Το γεγονός ότι από τις διατάξεις αυτής της απόφασης δεν προκαλείται δαπάνη εις βάρος του κρατικού προϋπολογισμού ούτε του οικείου ΟΤΑ, αποφασίζουμε:

Την έγκριση της τροποποίησης του σχεδίου πόλης στην περιοχή επέκτασης «Καμινίων» του Δήμου Ηρακλείου Κρήτης με δημιουργία των τετραγώνων ΚΧΓ 1394, ΟΤΓ 1396α και ΚΧΓ 1396β όπως φαίνεται στα συνημμένα σχέδια.


Η παρούσα να δημοσιευθεί στην Εφημερίδα της Κυβερνήσεως.

Ηράκλειο, 11 Μαρτίου 1999

Ο Γενικός Γραμματέας Περιφέρειας
ΒΑΣΙΛΗΣ ΒΑΛΑΣΟΠΟΥΛΟΣ

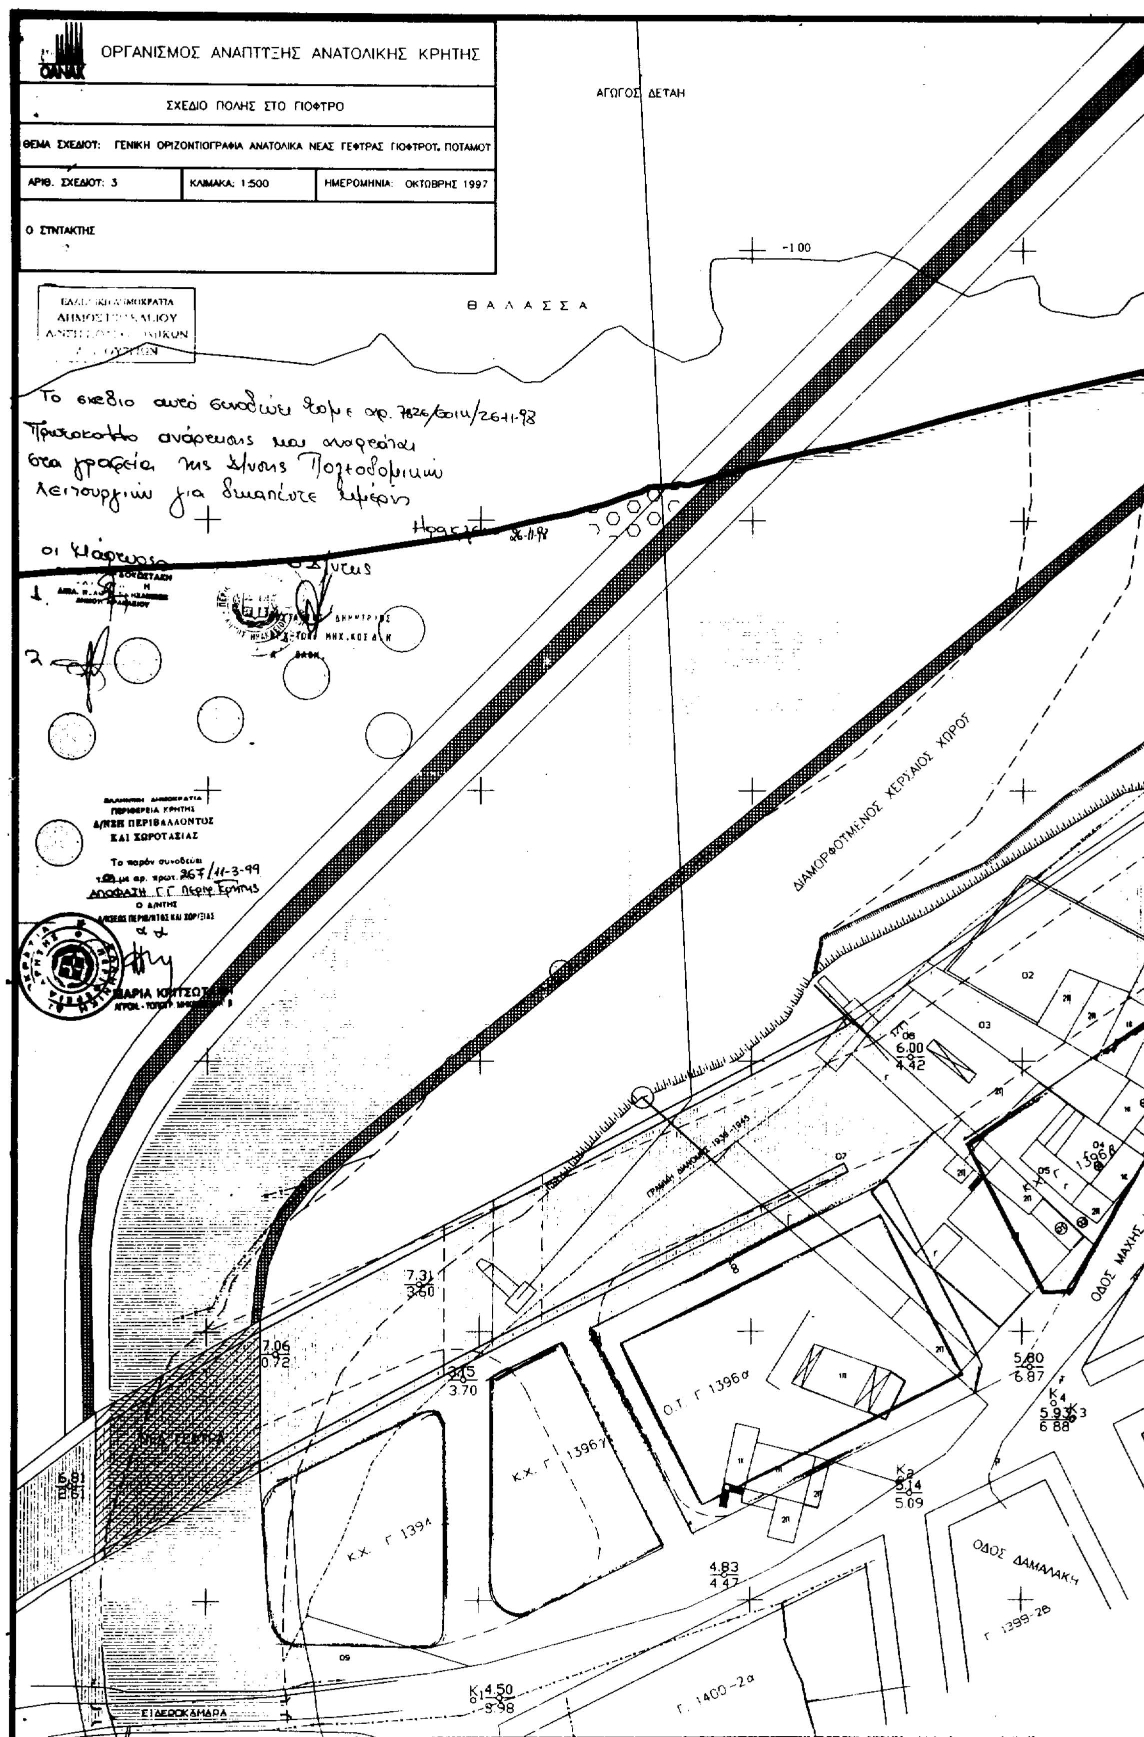
ΟΡΓΑΝΙΣΜΟΣ ΑΝΑΠΤΥΞΗΣ ΑΝΑΤΟΛΙΚΗΣ ΚΡΗΤΗΣ
ΟΑΝΑΚ
ΣΧΕΔΙΟ ΠΟΛΗΣ ΣΤΟ ΓΙΟΦΤΡΟ
ΘΕΜΑ ΣΧΕΔΙΟΥ: ΓΕΝΙΚΗ ΟΡΙΖΟΝΤΙΟΓΡΑΦΙΑ ΑΝΑΤΟΛΙΚΑ ΝΕΑΣ ΓΕΦΥΡΑΣ ΓΙΟΦΤΡΟΥ ΠΟΤΑΜΟΥ
ΑΡΙΘ. ΣΧΕΔΙΟΥ: 3
ΚΛΙΜΑΚΑ: 1:500
ΗΜΕΡΟΜΗΝΙΑ: ΟΚΤΩΒΡΗΣ 1997
Ο ΣΥΝΤΑΚΤΗΣ
ΑΓΩΓΟΣ ΔΕΤΑΗ
ΘΑΛΑΣΣΑ
-1.00
Το σχέδιο αυτό συνοδεύει έγγραφο αρ. 7826/6014/26-11-98
Πρωτόκολλο ανάρτησης και αναφοράς
στα γραφεία της Δ/νσης Πολεοδομικών
λειτουργιών για διαπίστωση ημερών
Ηράκλειο 26-11-98
οι Υπάλληλοι
ΕΛΛΗΝΙΚΗ ΔΗΜΟΚΡΑΤΙΑ
ΠΕΡΙΦΕΡΕΙΑ ΚΡΗΤΗΣ
Δ/ΝΣΗ ΠΕΡΙΒΑΛΛΟΝΤΟΣ ΚΑΙ ΧΩΡΟΤΑΞΙΑΣ
Το παρόν συνοδεύει την με αρ. πρωτ. 867/11-3-99 ΑΠΟΦΑΣΗ Γ.Γ. Περιφ. Κρήτης
Ο ΔΙΝΤΗΣ Δ/ΝΣΕΩΣ ΠΕΡΙΒ/ΝΤΟΣ ΚΑΙ ΧΩΡ/ΞΙΑΣ
ΜΑΡΙΑ ΚΡΙΤΣΩΤΑΚΗ
ΔΙΑΜΟΡΦΩΜΕΝΟΣ ΧΕΡΣΑΙΟΣ ΧΩΡΟΣ
ΓΡΑΜΜΗ ΑΙΓΙΑΛΟΥ 1938-1945
ΝΕΑ ΓΕΦΥΡΑ
ΟΔΟΣ ΜΑΧΗΣ
ΟΔΟΣ ΔΑΜΑΛΑΚΗ
Ο.Τ. Γ 1396α
Κ.Χ. Γ 1396γ
Κ.Χ. Γ 1394
Γ 1396β
Γ 1399-2β
Γ 1400-2α
ΕΙΣΟΔΟΚΑΜΑΡΑ
6.00 / 4.42
7.31 / 3.60
7.06 / 0.72
3.75 / 3.70
5.80 / 6.87
5.93 / 6.88
5.14 / 5.09
4.83 / 4.42
4.50 / 3.98
6.81 / 2.61
Κ1
Κ2
Κ3
Κ4

Ισχύον ρυμοτομικό σχέδιο

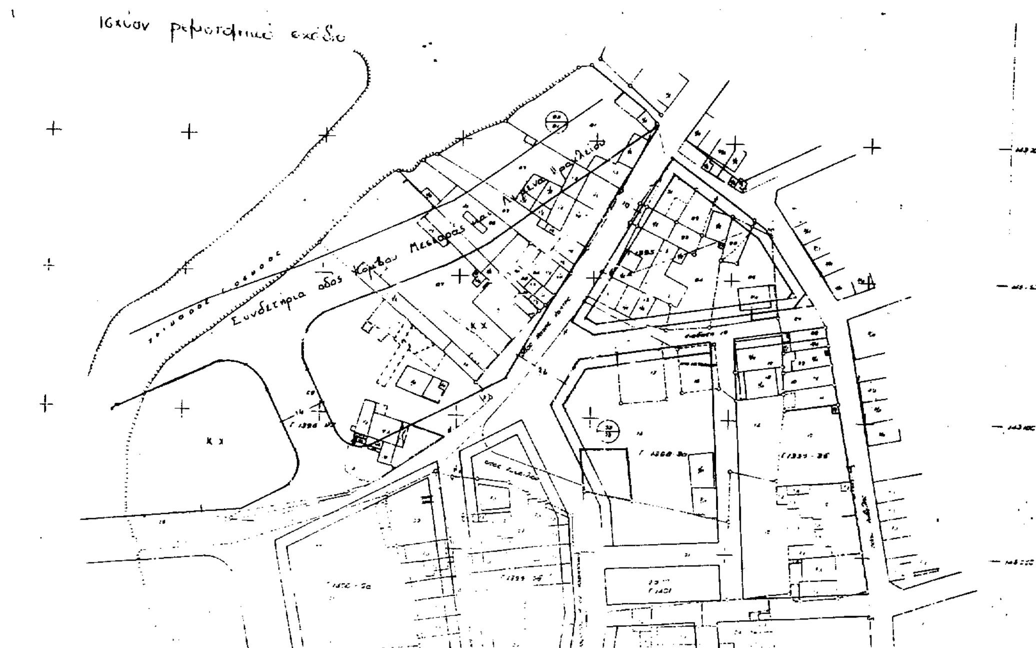

ΕΘΝΙΚΟ ΤΥΠΟΓΡΑΦΕΙΟ
Για τεχνικούς λόγους στο σχεδιάγραμμα έγινε σμίκρυνση κατά ποσοστό 56 %

Προτεινόμενο ρυμοτομικό σχέδιο

